



SECCION LONGITUDINAL

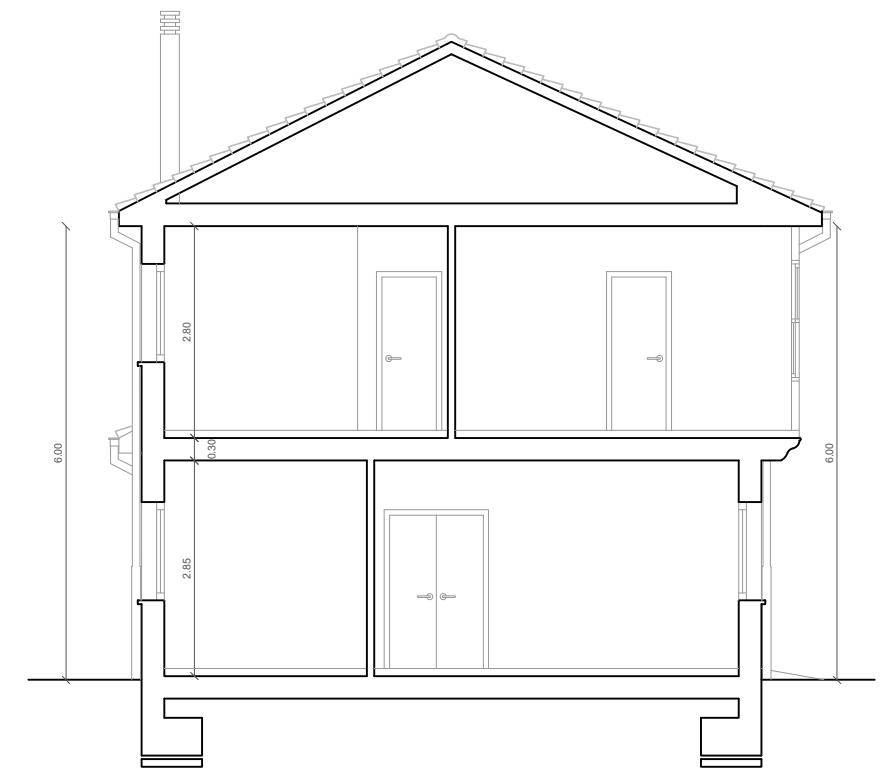

SECCION TRANSVERSAL

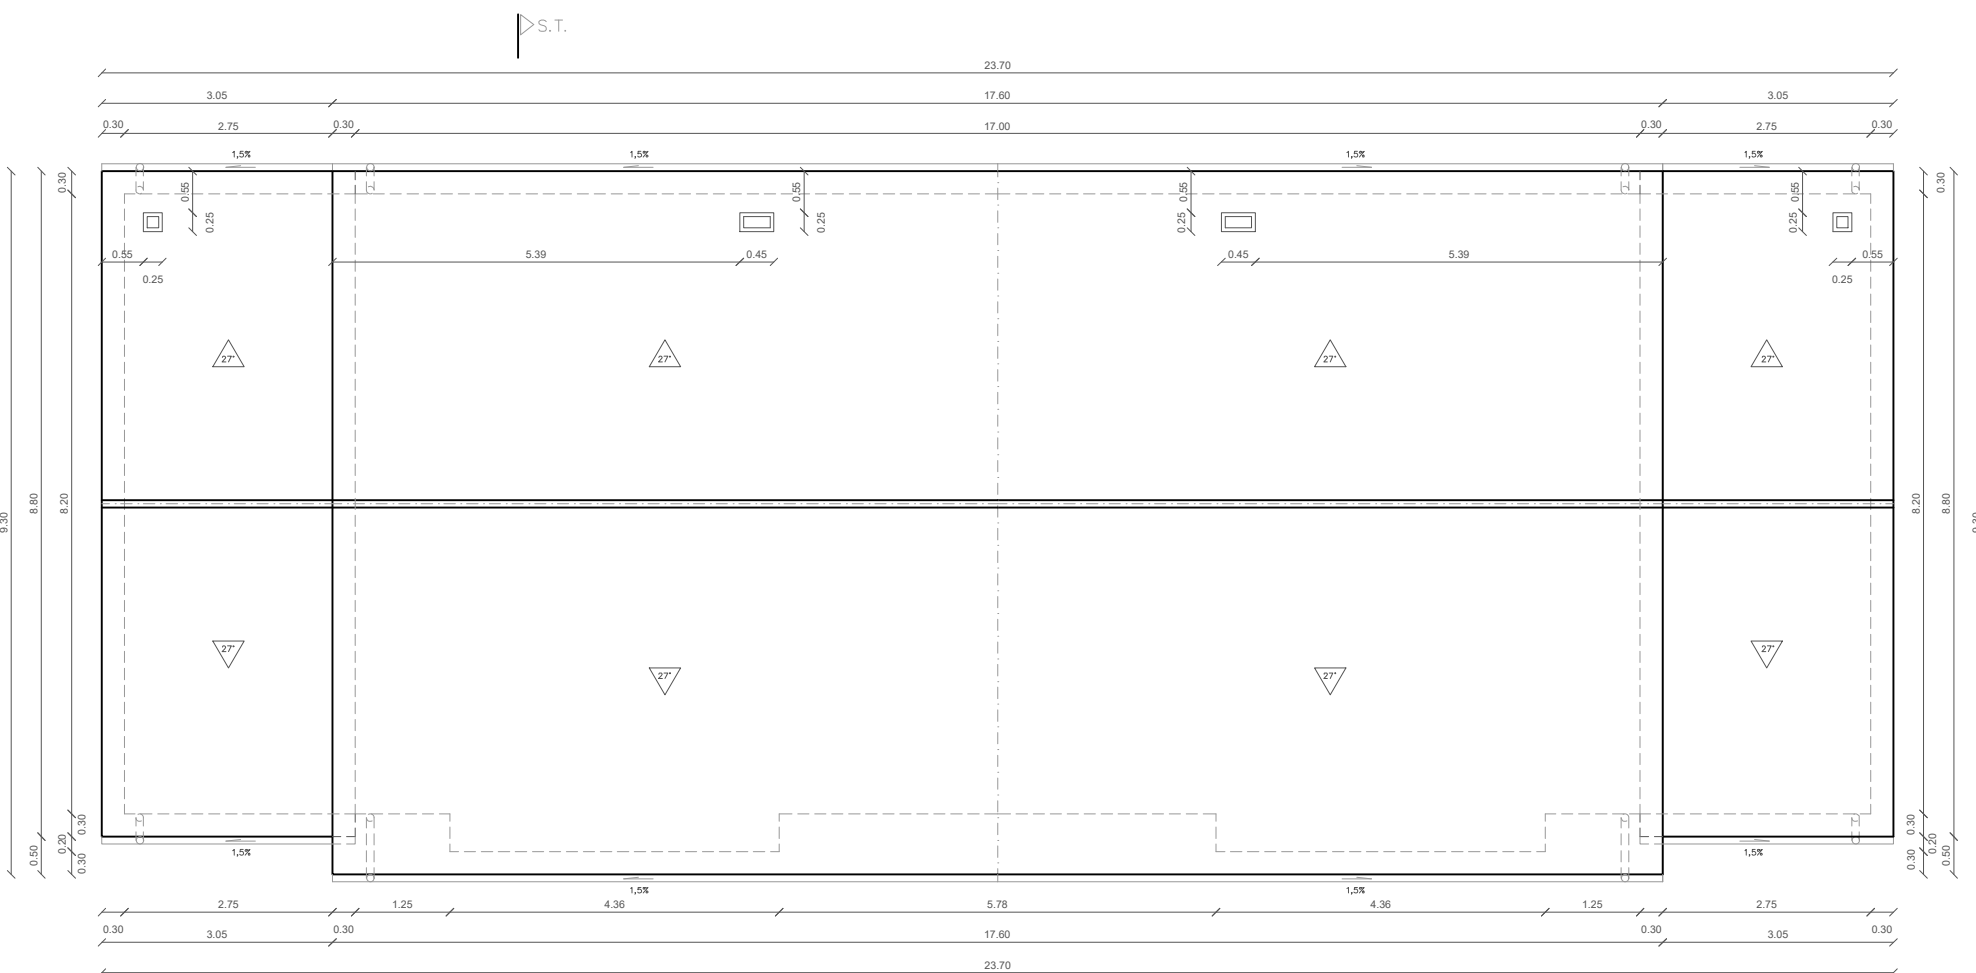

PLANTA DE CUBIERTA

COUCE ARQUITECTO **ANDRES FERNANDEZ COUCE**
FC CTIERRA 80-82 ENTLO E 15402 FERROL-A CORUÑA 696915884 andrescouce@coape.es

PROYECTO	PROYECTO DE FINALIZACIÓN DE 2 VIVIENDAS UNIFAMILIARES ADOSADAS		
PROMOTORES	TUBERÍAS DEL NORTE S.L.		
SITUACIÓN	LUGAR DE POUSO - STA. MARIA DE NEDA - A CORUÑA		
PLANO TIPO	ESTADO REFORMADO. PLANTA CUBIERTA Y SECCIONES	FIRMA	
PLANO Nº	07	FECHA	SEPTIEMBRE 2020
		ESCALA	1/100